



# ATENEO MERCANTIL DE VALENCIA

## DESCRIPCIÓN DE SUS SALONES

### SALÓN DE ACTOS (3º PISO)

Con una superficie de 412 mtrs., en tres alturas, climatizado.

La planta baja, cuenta con 196 localidades, tapizadas en material ignífugo, con atril de escritura abatible, de las cuales 78 son desmontables, para permitir el acceso a personas con minusvalías.

La planta superior cuenta con 249 localidades, además de una tercera planta de 6 palcos, con 30 localidades, lo que supone un aforo total del salón de 500 personas.

Cuenta con cabina de traducción simultánea, de descanso de las traductoras, de control de sonido y vídeo.



Esta equipado con megafonía, pantalla retráctil, cañón proyector, etc.,

Dispone de un escenario de 70 mtrs., con dos puertas traseras de acceso a vestuarios y zona de descanso.

El suelo y paredes están revestidos de madera, y las puertas son ignífugas.



# SALÓN DE ACTOS 3ª PLANTA

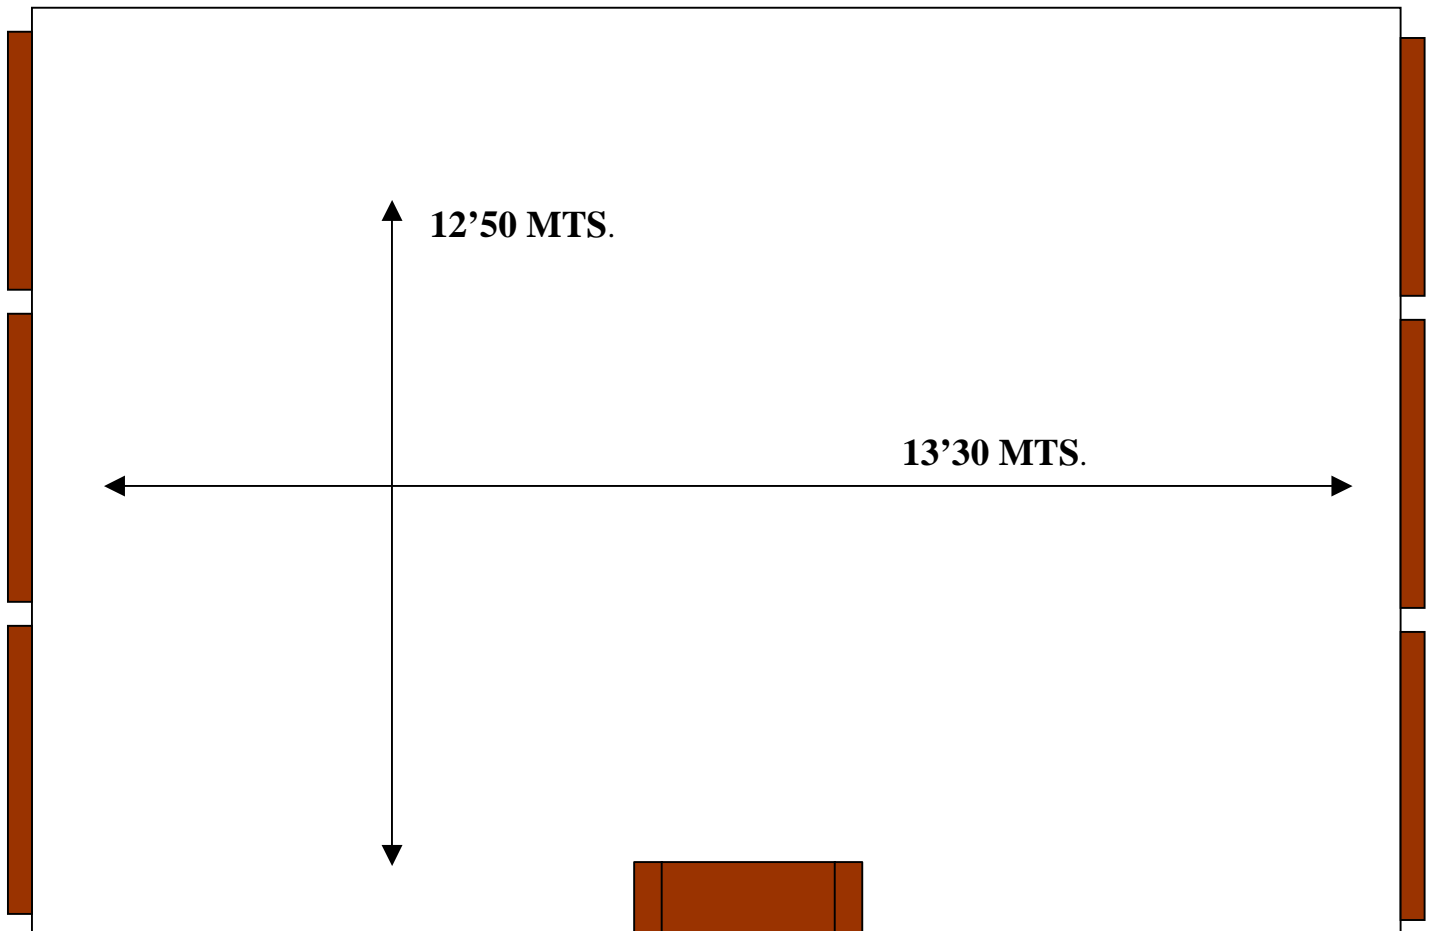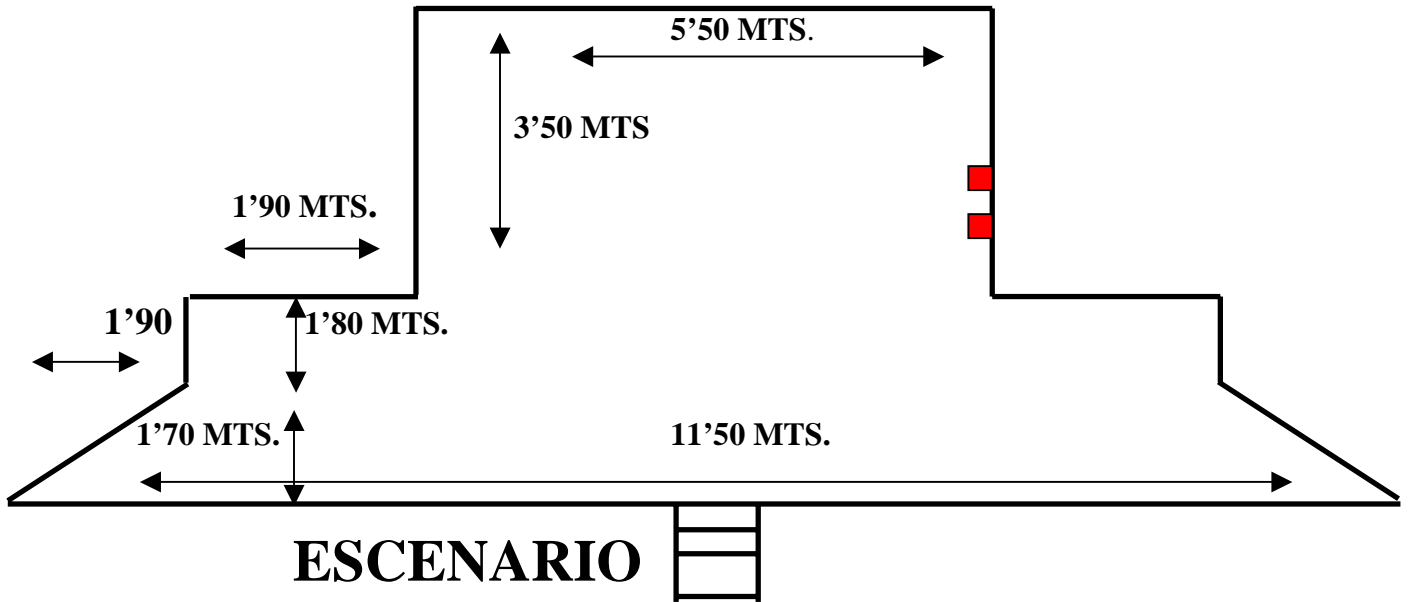

**PATIO BUTACAS**  
**■ ENCHUFES**